


# Rezydencja Zakole

## Budynek1 lok1

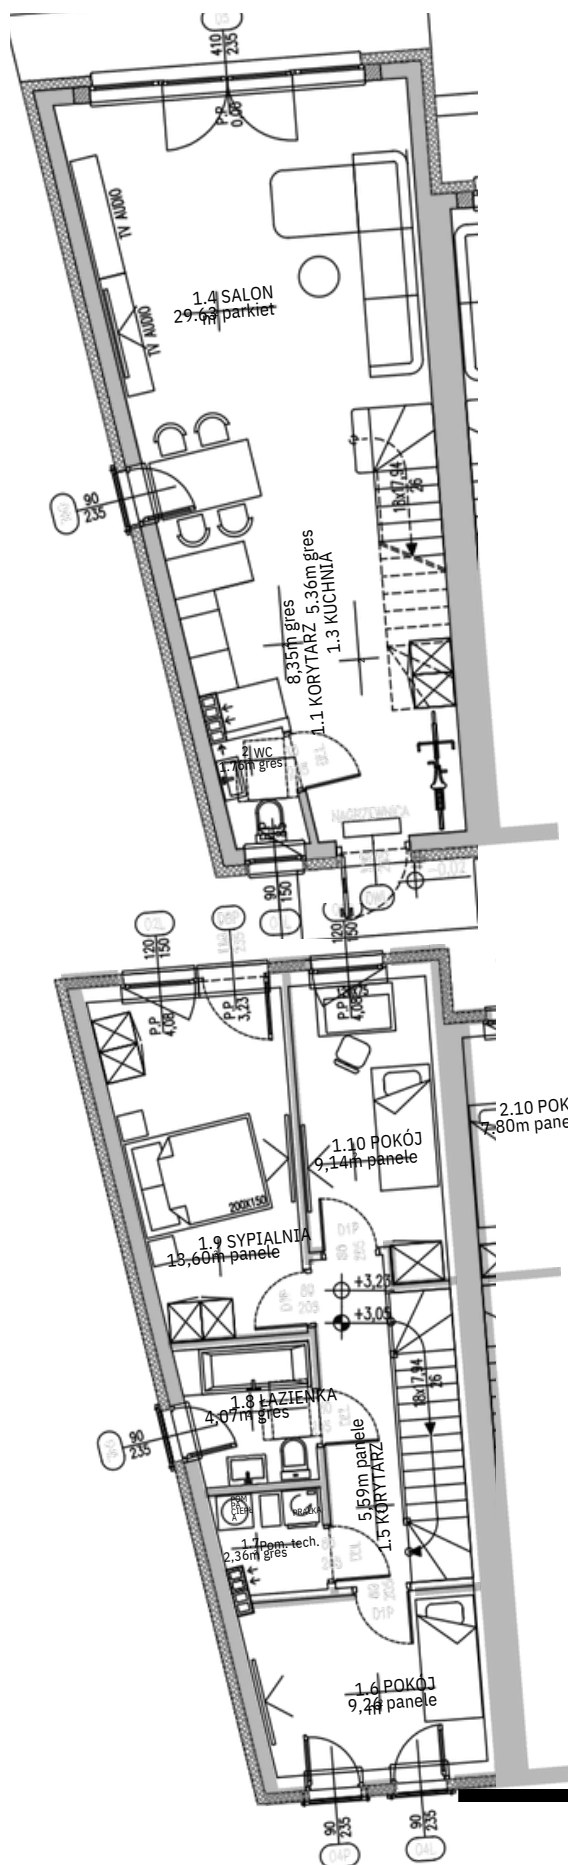

### **PARTER 45,10m<sup>2</sup>**

- 1-1 KORYTARZ - 8,35 m<sup>2</sup>
- 1-2 WC - 1,76 m<sup>2</sup>
- 1-3 KUCHNIA - 5,36 m<sup>2</sup>
- 1-4 SALON - 29,63 m<sup>2</sup>

### **PIĘTRO 44,02 m<sup>2</sup>**

- 1-5 KORYTARZ 5,59 - m<sup>2</sup>
- 1-6 POKÓJ - 9,26 m<sup>2</sup>
- 1-7 POM.TECH - 2,36 m<sup>2</sup>
- 1-8 ŁAZIENKA - 4,07 m<sup>2</sup>
- 1-9 SYPIALNIA - 13,60 m<sup>2</sup>
- 1-10 POKÓJ - 9,14 m<sup>2</sup>